



ALLEGATO - PLANIMETRIE DI EMERGENZA

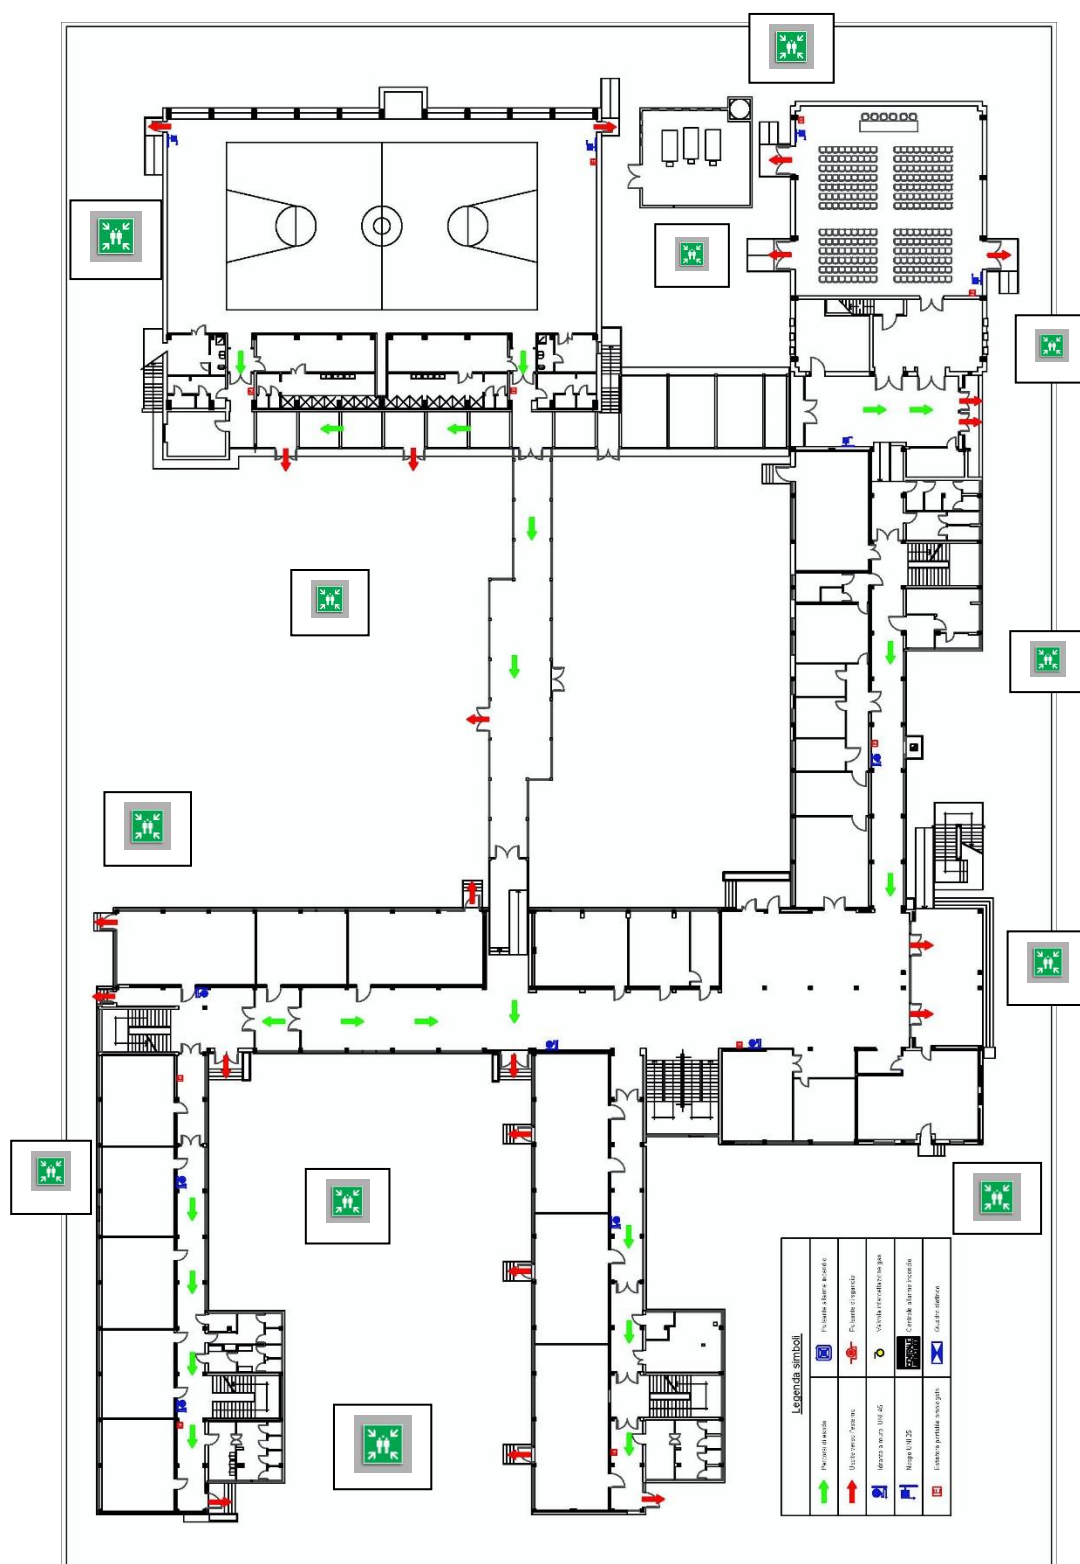

Piano terra

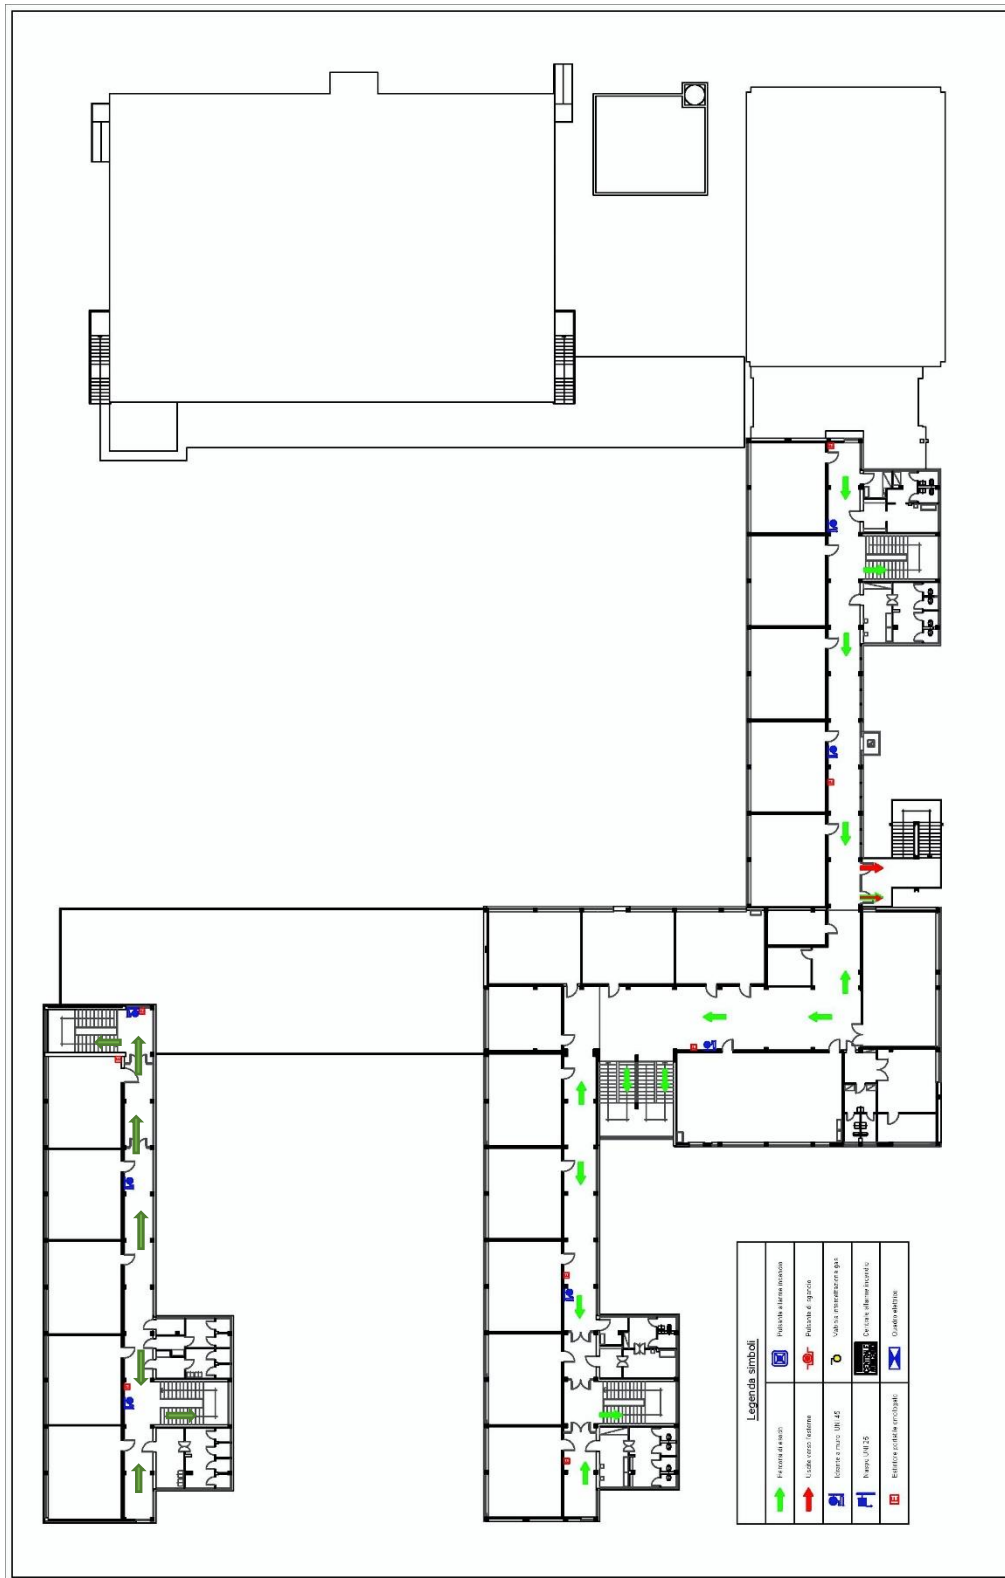

Secondo piano