




ALLEGATO - PLANIMETRIE DI EMERGENZA

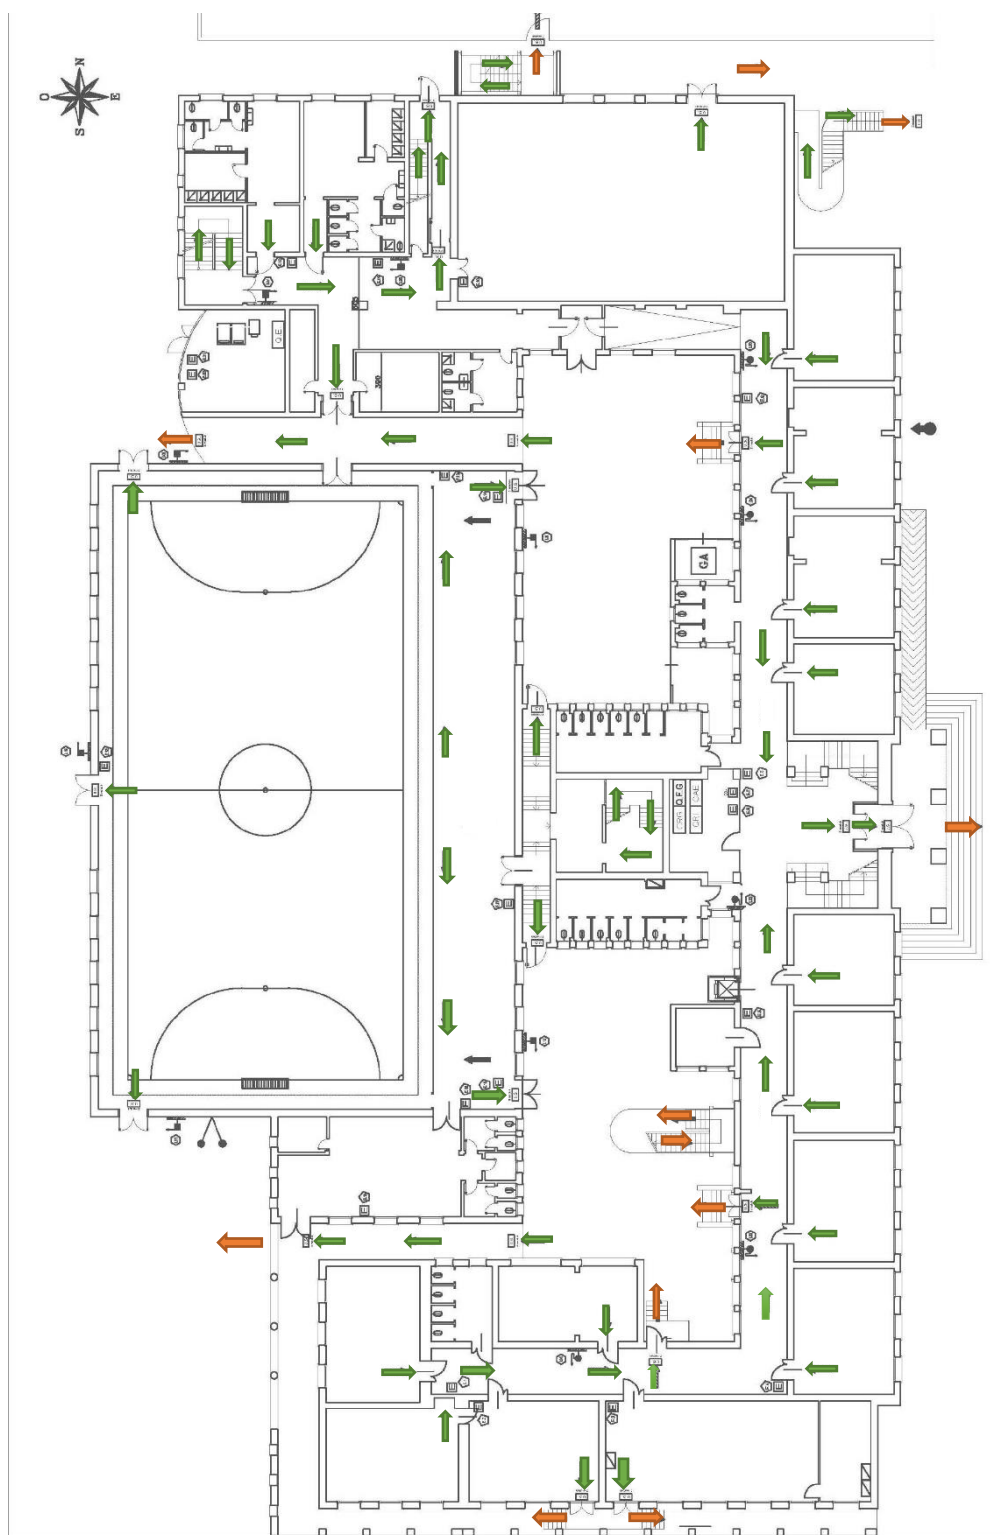

Piano terra

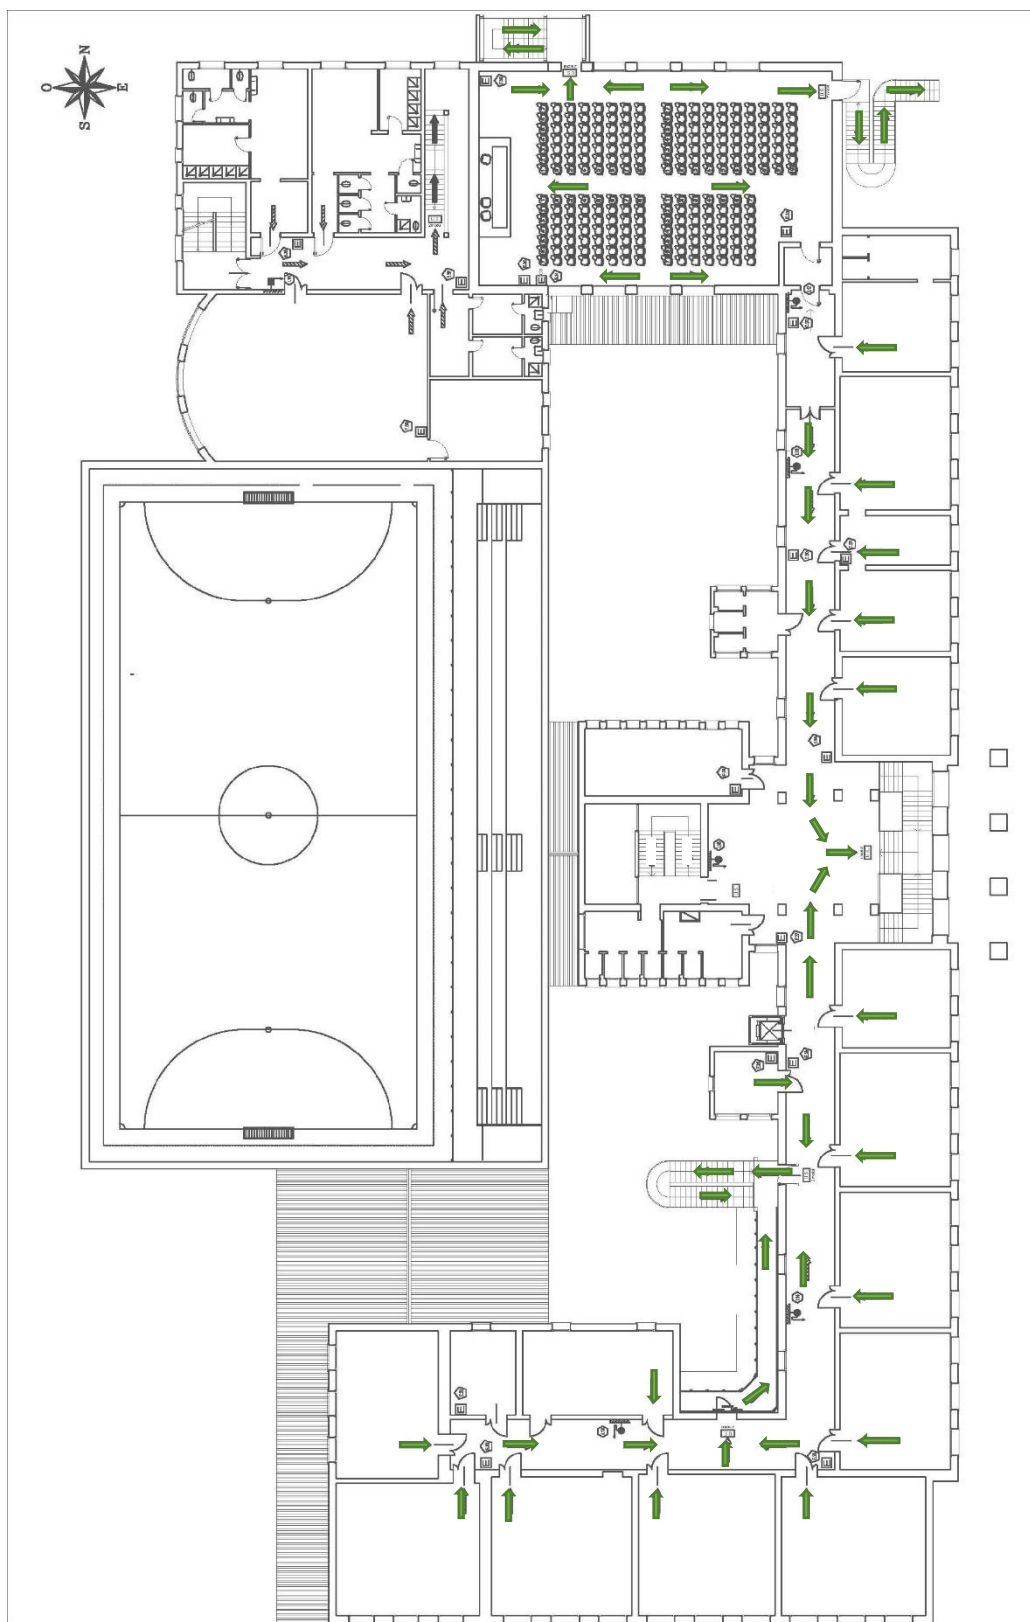

Primo piano

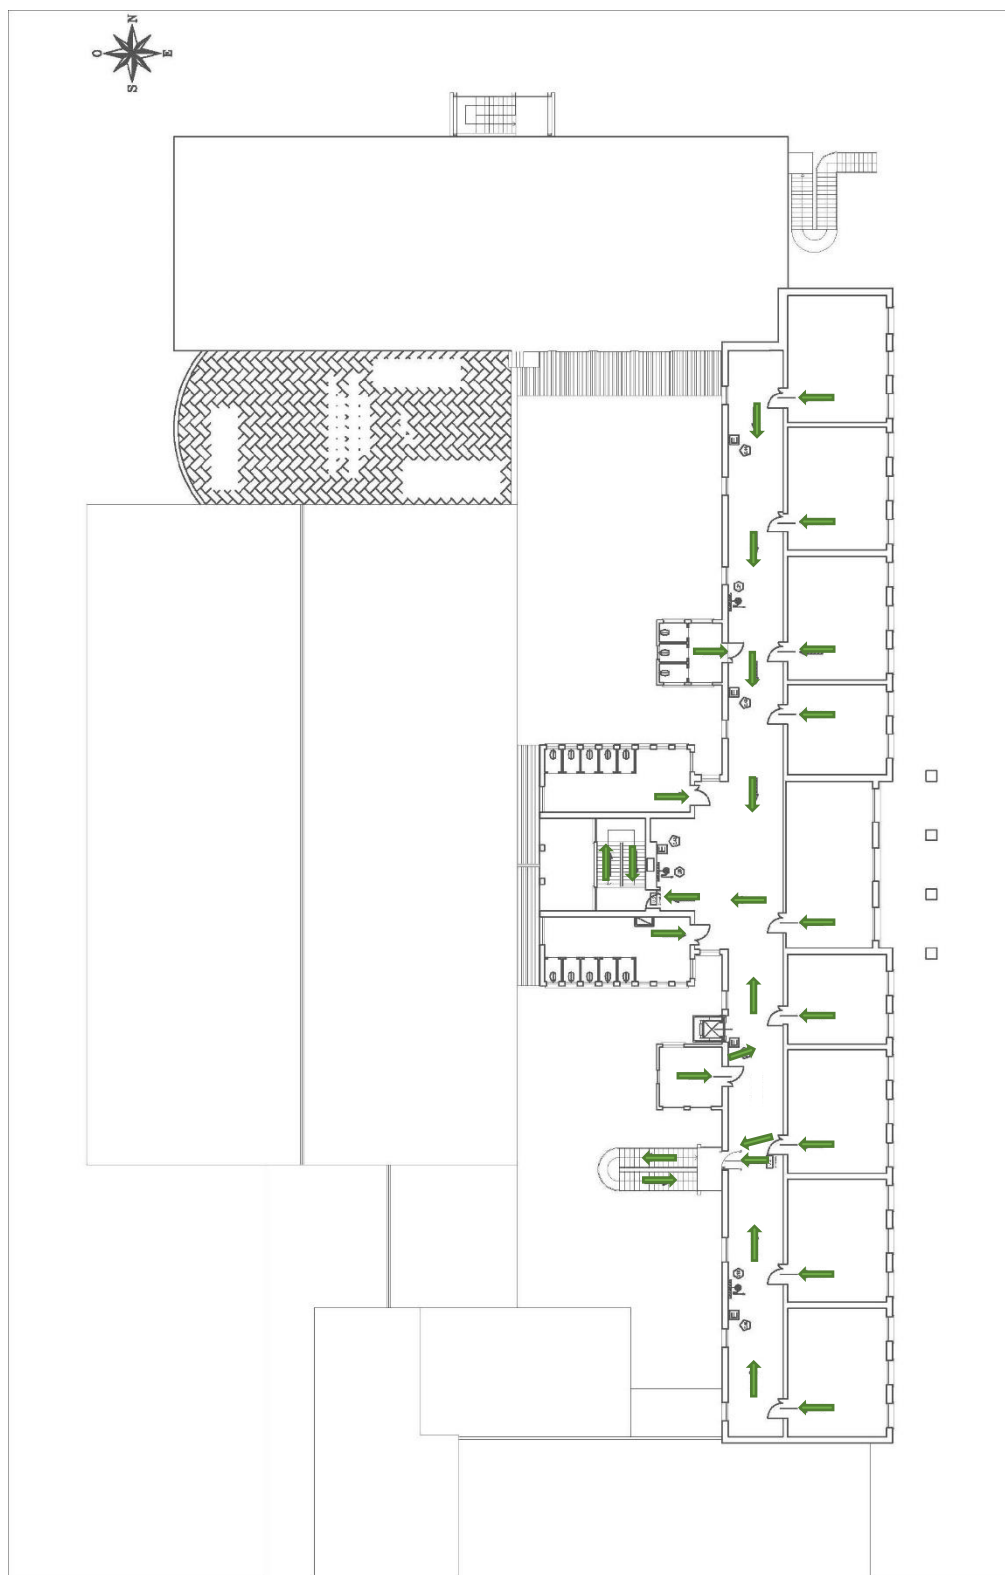

Secondo Piano